



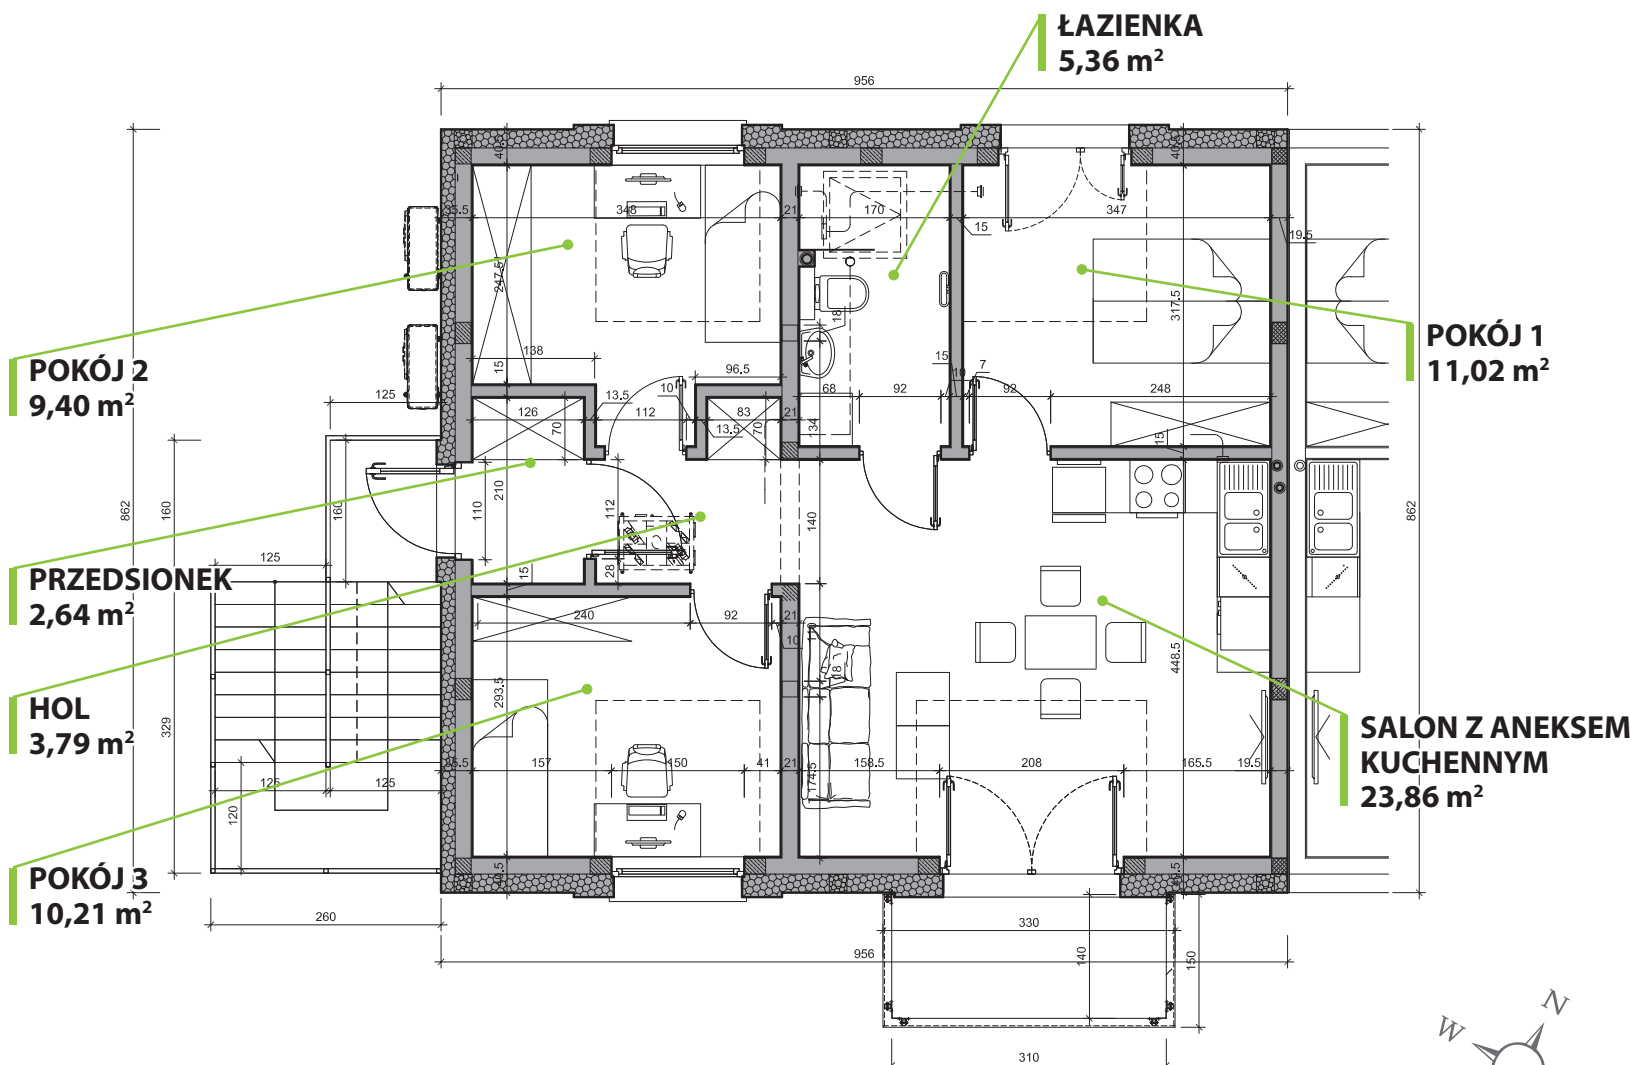

**Biuro sprzedaży:**  
 31-052 Kraków, ul. Starowiślna 91  
 (w budynku hotelu INX Design Hotel)  
 tel. 12 631 11 55  
 tel. kom. 668 269 625  
 e-mail: info@metropolis.org.pl  
 www.osiedlezielonomi.pl

**OSIEDLE  
 ZIELONOmi**


**BIBICE, UL. MOKRA**

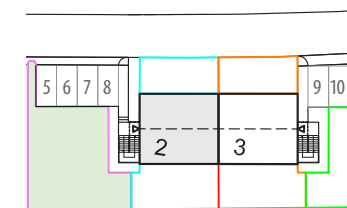

**BUDYNEK 2  
 LOKAL 2 (pierwsze piętro)**

SALON Z ANEKSEM KUCHENNYM	23,86 m <sup>2</sup>
POKÓJ 1	11,02 m <sup>2</sup>
POKÓJ 2	9,40 m <sup>2</sup>
POKÓJ 3	10,21 m <sup>2</sup>
ŁAZIENKA	5,36 m <sup>2</sup>
HOL	3,79 m <sup>2</sup>
PRZEDSIONEK	2,64 m <sup>2</sup>

**POWIERZCHNIA UŻYTKOWA:** 66,28 m<sup>2</sup>  
**OGRÓDEK:** ~ 115 m<sup>2</sup>

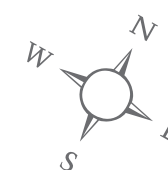

Aranżacja mieszkań na rysunku jest poglądowa i przykładowa, nie stanowi oferty w rozumieniu KC. Rzut lokalu został przygotowany na podstawie projektu budowlanego. W trakcie realizacji prac mogą wystąpić różnice wymiarów pomieszczeń i usytuowania m.in. punktów instalacyjnych itd. Ostateczna powierzchnia użytkowa lokalu będzie wynikała z powykonawczego obmiaru i zostanie obliczona wg. Polskiej Normy PN-ISO 9636:1997.

